
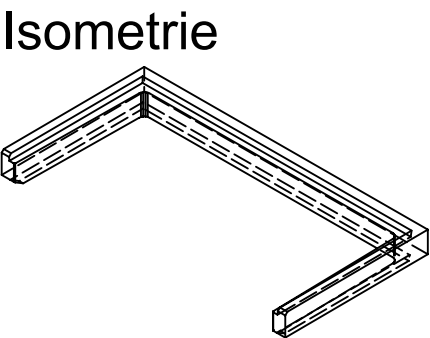
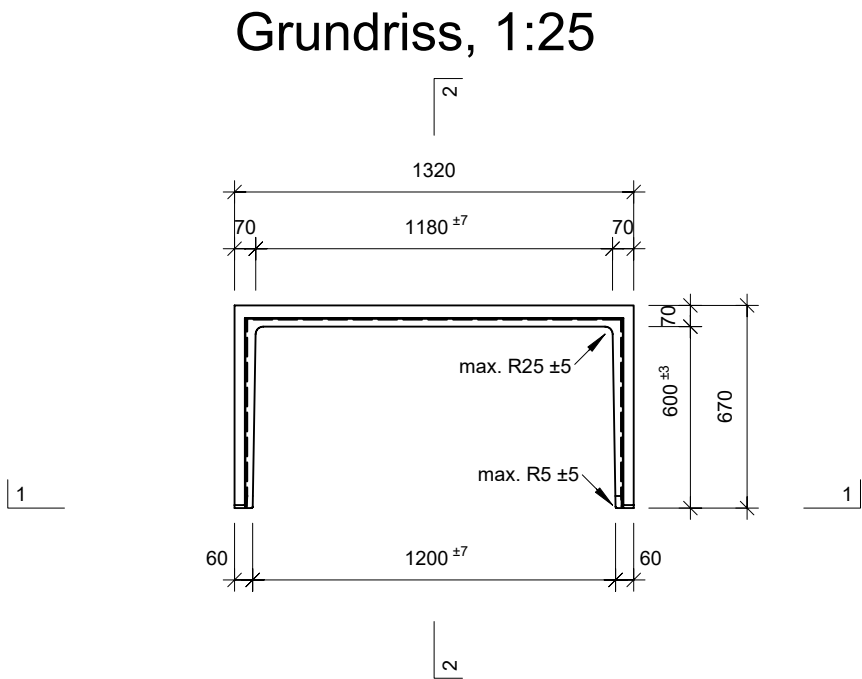
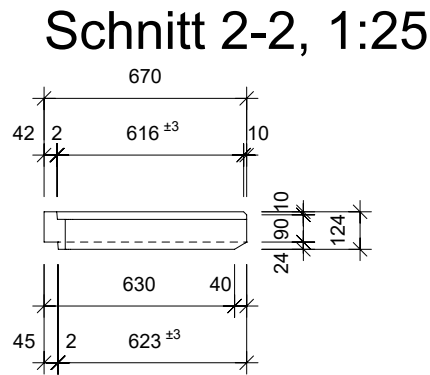


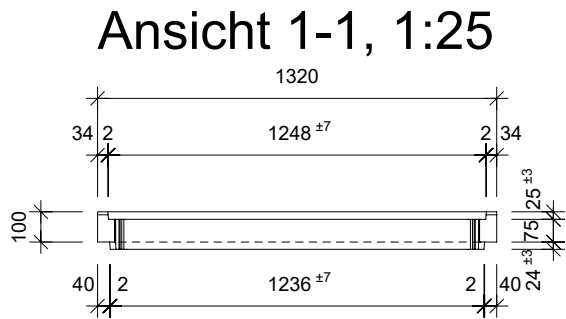

Rubrik: H2001	Art.-Nr: 120154	HW: 11	Massstab: 1:25	Format: DIN A3
Lichtschacht			Gezeichnet: 19.07.2024/JCD	Geprüft: 19.07.2024/ange/hawü
Lichtschacht bewehrt LW 120 x 60 cm			Änderung:	Geprüft:
			Änderung:	Geprüft:
			Änderung:	Geprüft:
L 1200 mm, S 600 mm, H 100 mm, W 60 mm			Ersetzt:	
 CREABETON BAUSTOFF AG 6221 Rickenbach LU info@creabeton-baustoff.ch Telefon 0848 400 401 CREABETON MATERIAUX AG 3250 Lyss BE			Plan-Nr: H2001_120154_11_PZ_01_01	
Diese Zeichnung ist geistiges Eigentum des HW und darf ohne deren Einwilligung weder kopiert, vervielfältigt, weitergegeben, noch zur Ausführung benützt werden. Art. 5 des Bundesgesetzes gegen den unlauteren Wettbewerb (UWG).				